

Oasis Marina



UNITÉ 21

1. Salon - Salle à manger
12'-10" x 17'-0"
2. Cuisine
8'-8" x 10'-9"
3. Chambre
10'-8" x 13'-0"
4. Salle de bain
7'-8" x 10'-10"
5. Terrasse
7'-0" x 11'-8"

SUPERFICIE (pieds carrés)

Logement	695
Terrasse	80
TOTAL	775

PLAN DE L'ETAGE

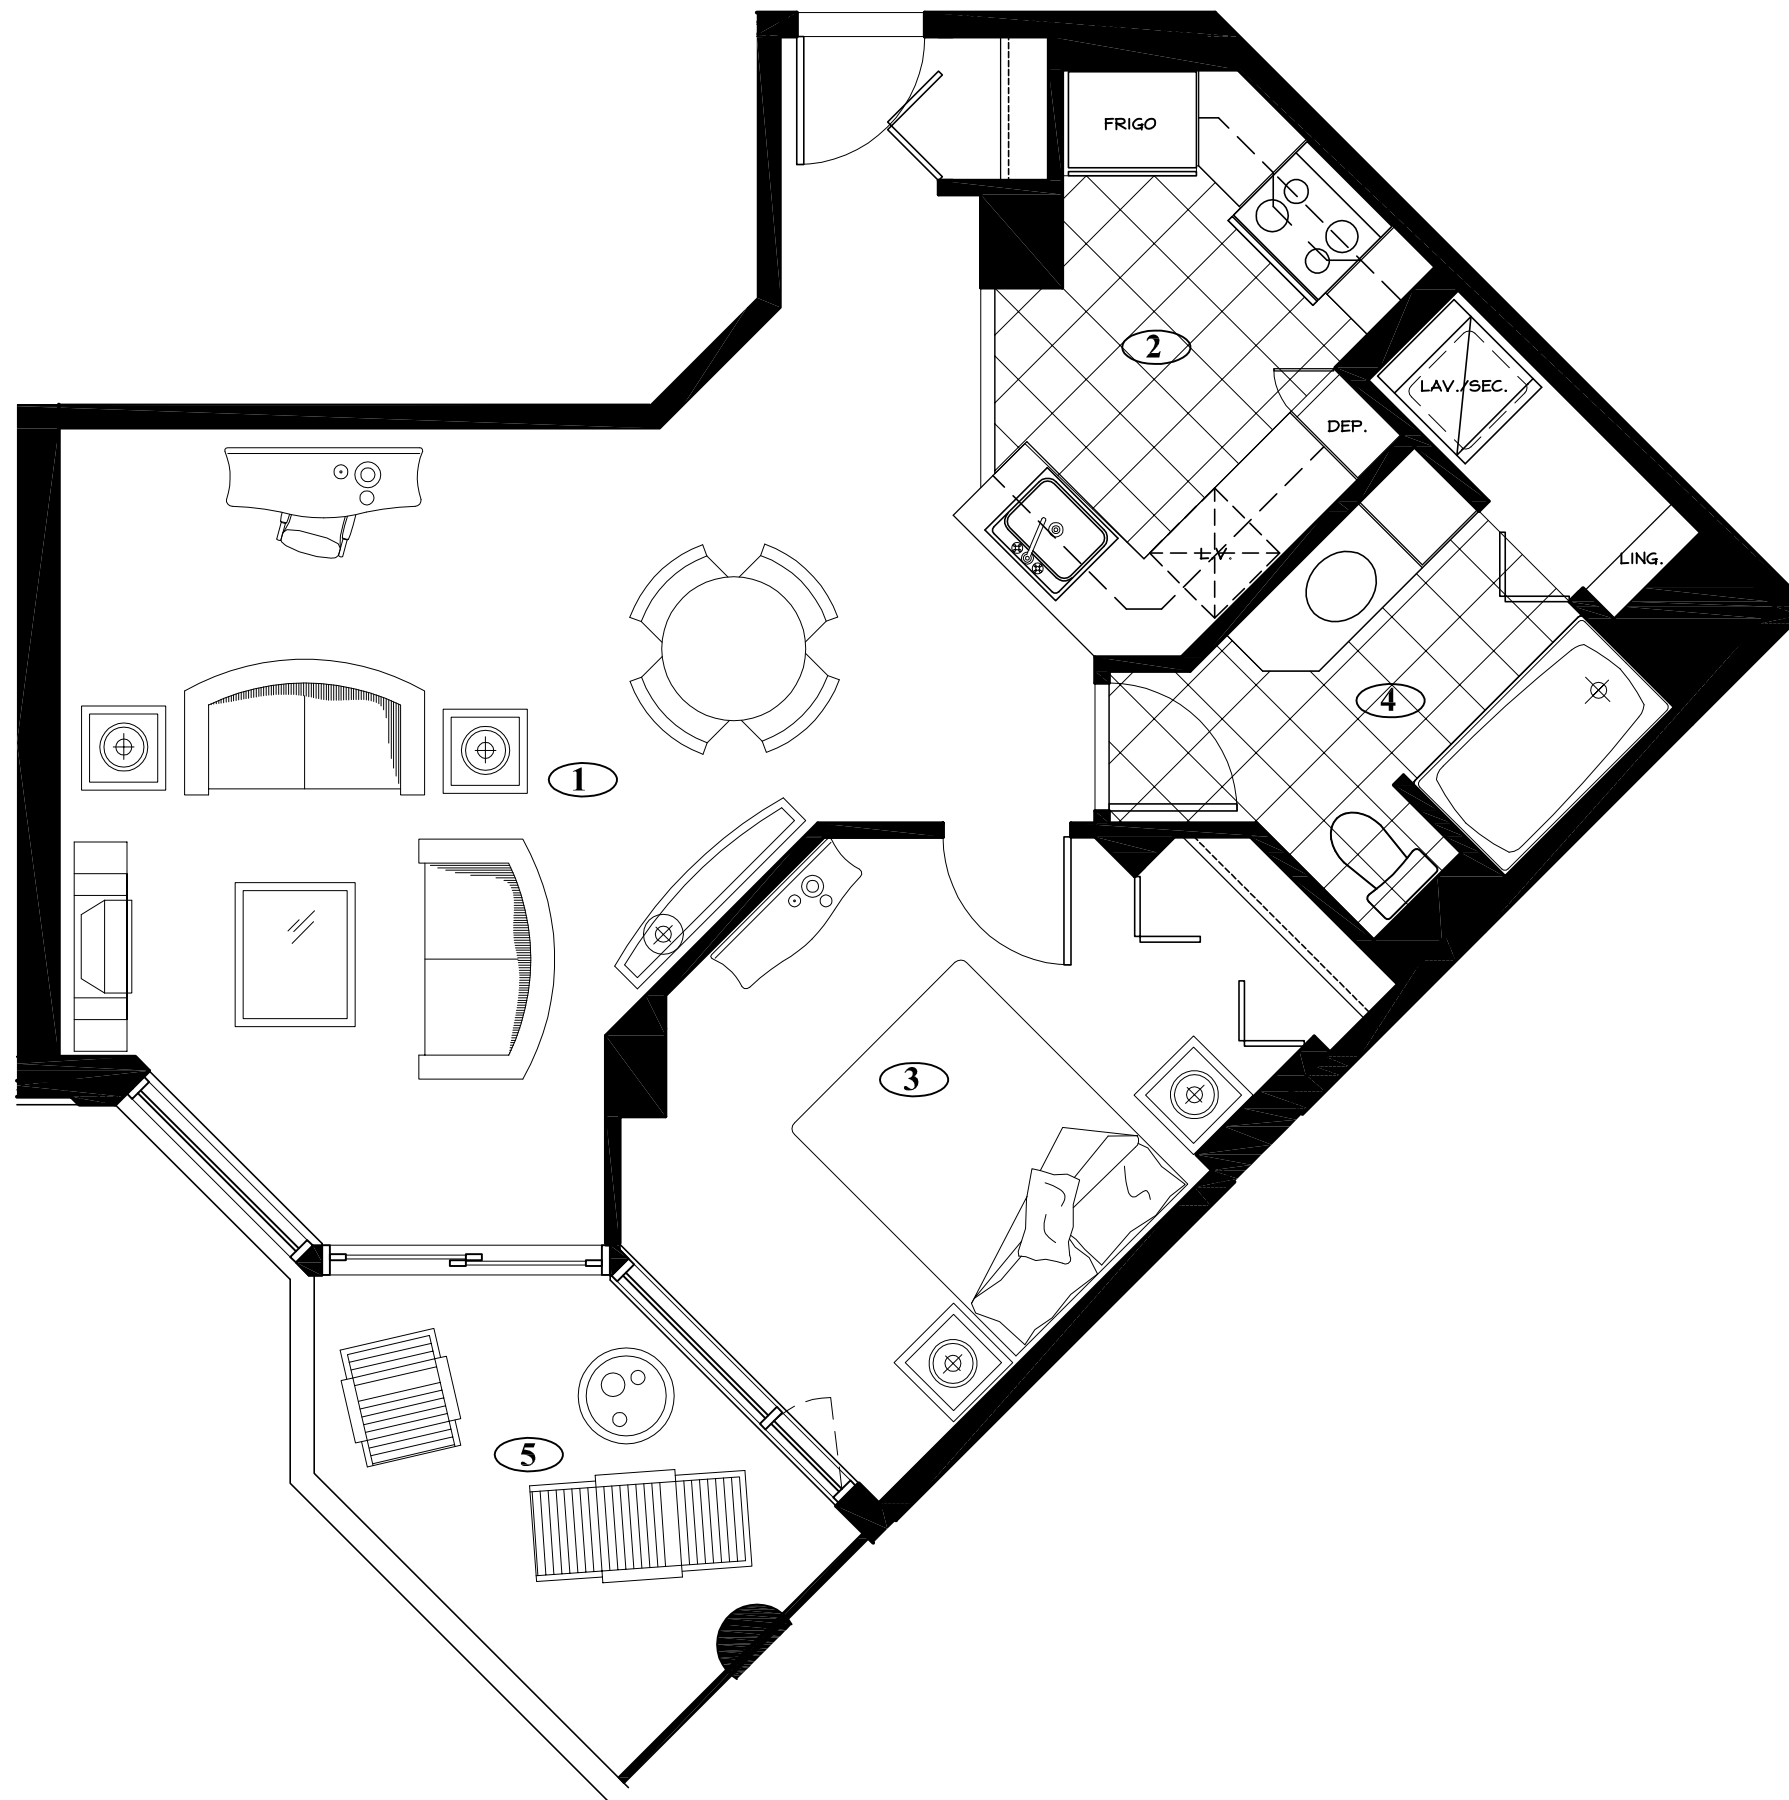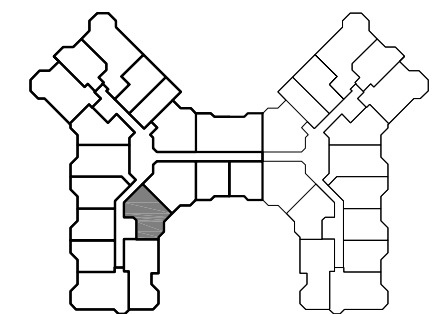

Les dimensions et superficie sont approximatives

Échelle : 1/4" = 1'-0"

30 MARS 2006