


# Oasis Marina

## UNITÉ 30


1. Salon - Salle à manger  
10'-0" x 19'-0"
2. Cuisine  
6'-6" x 8'-4"
3. Chambre  
9'-8" x 13'-10"
4. Salle de bain  
8'-10" x 9'-4"
5. Terrasse  
7'-0" x 11'-8"

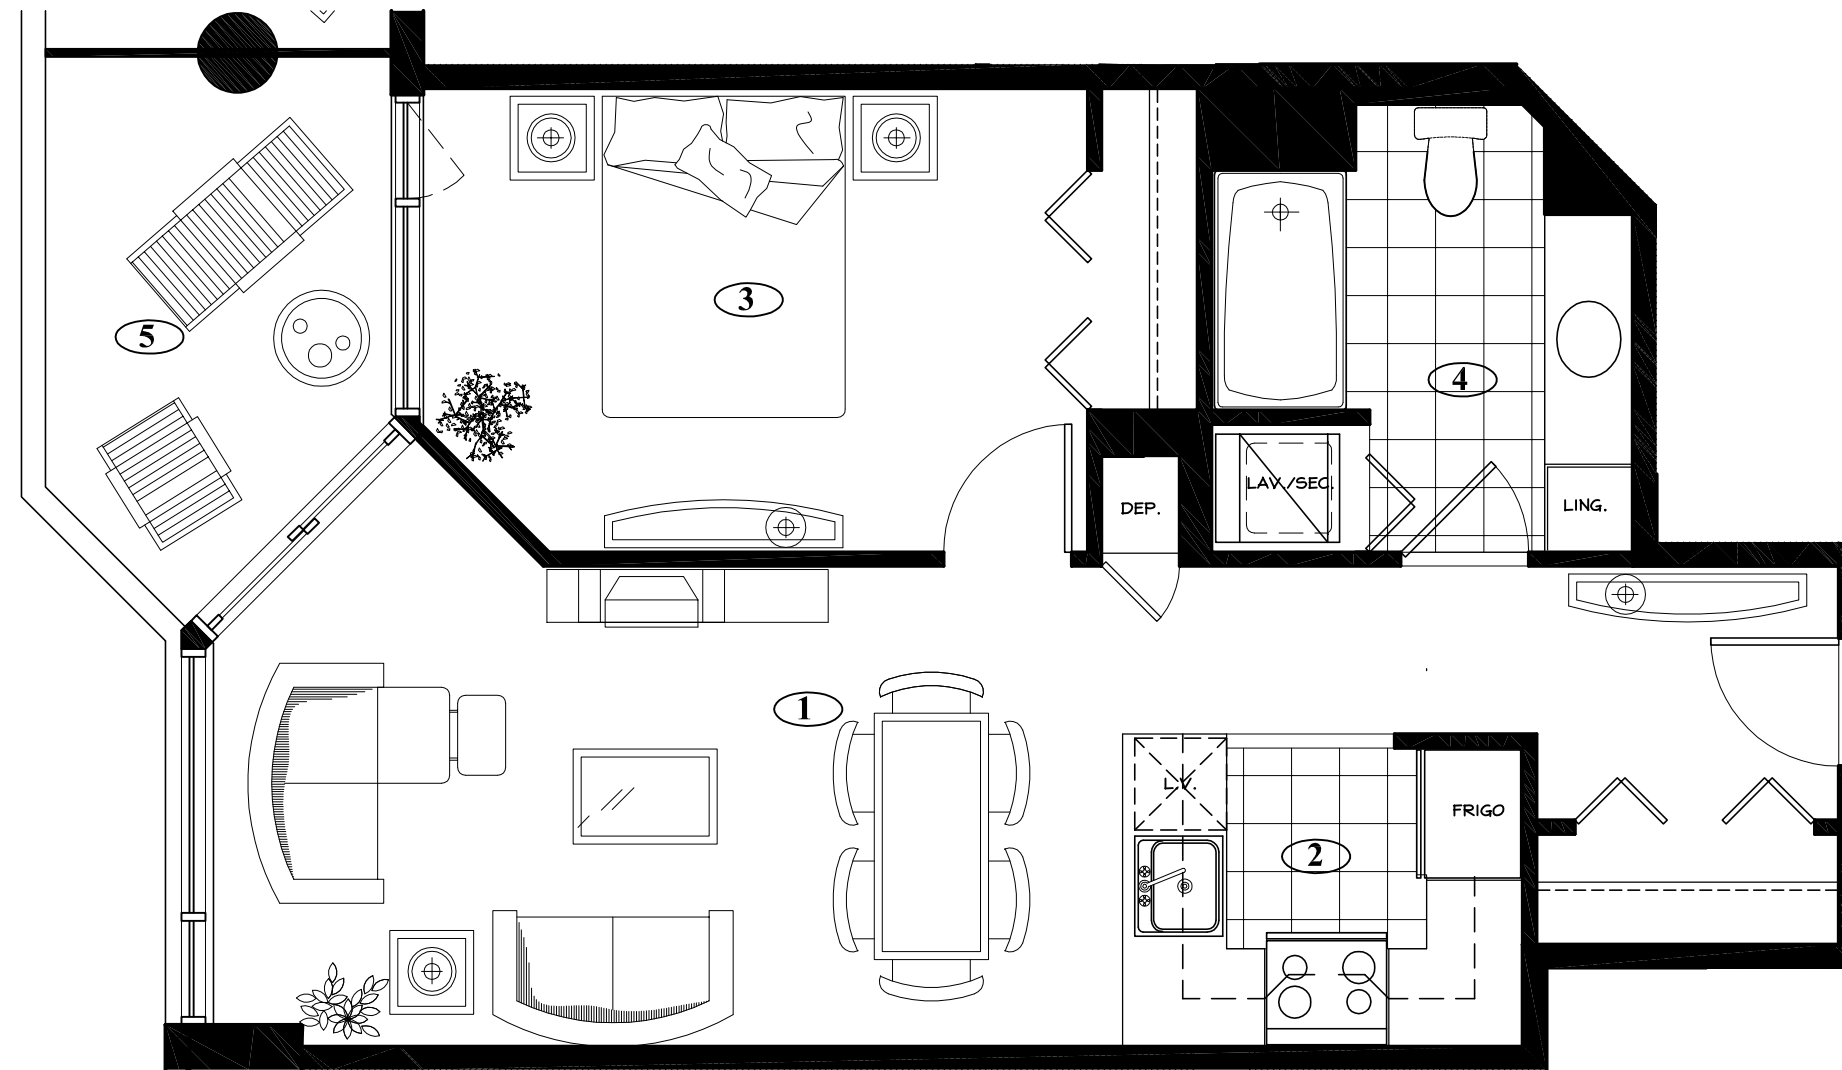

## SUPERFICIE (pieds carrés)

|              |            |
|--------------|------------|
| Logement     | 615        |
| Terrasse     | 80         |
| <b>TOTAL</b> | <b>695</b> |

## PLAN DE L'ETAGE

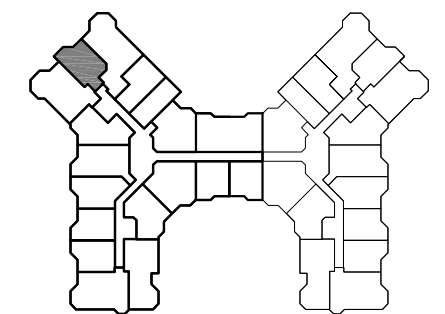

Les dimensions et superficie sont approximatives

Échelle : 1/4" = 1'-0"

30 MARS 2006