

Oasis Marina

UNITÉ 24


1. Salon - Salle à manger
12'-0" x 18'-4"

2. Cuisine
7'-6" x 10'-4"

3. Chambre
13'-10" x 9'-8"

4. Salle de bain
5'-6" x 9'-0"


5. Terrasse
7'-0" x 11'-8"

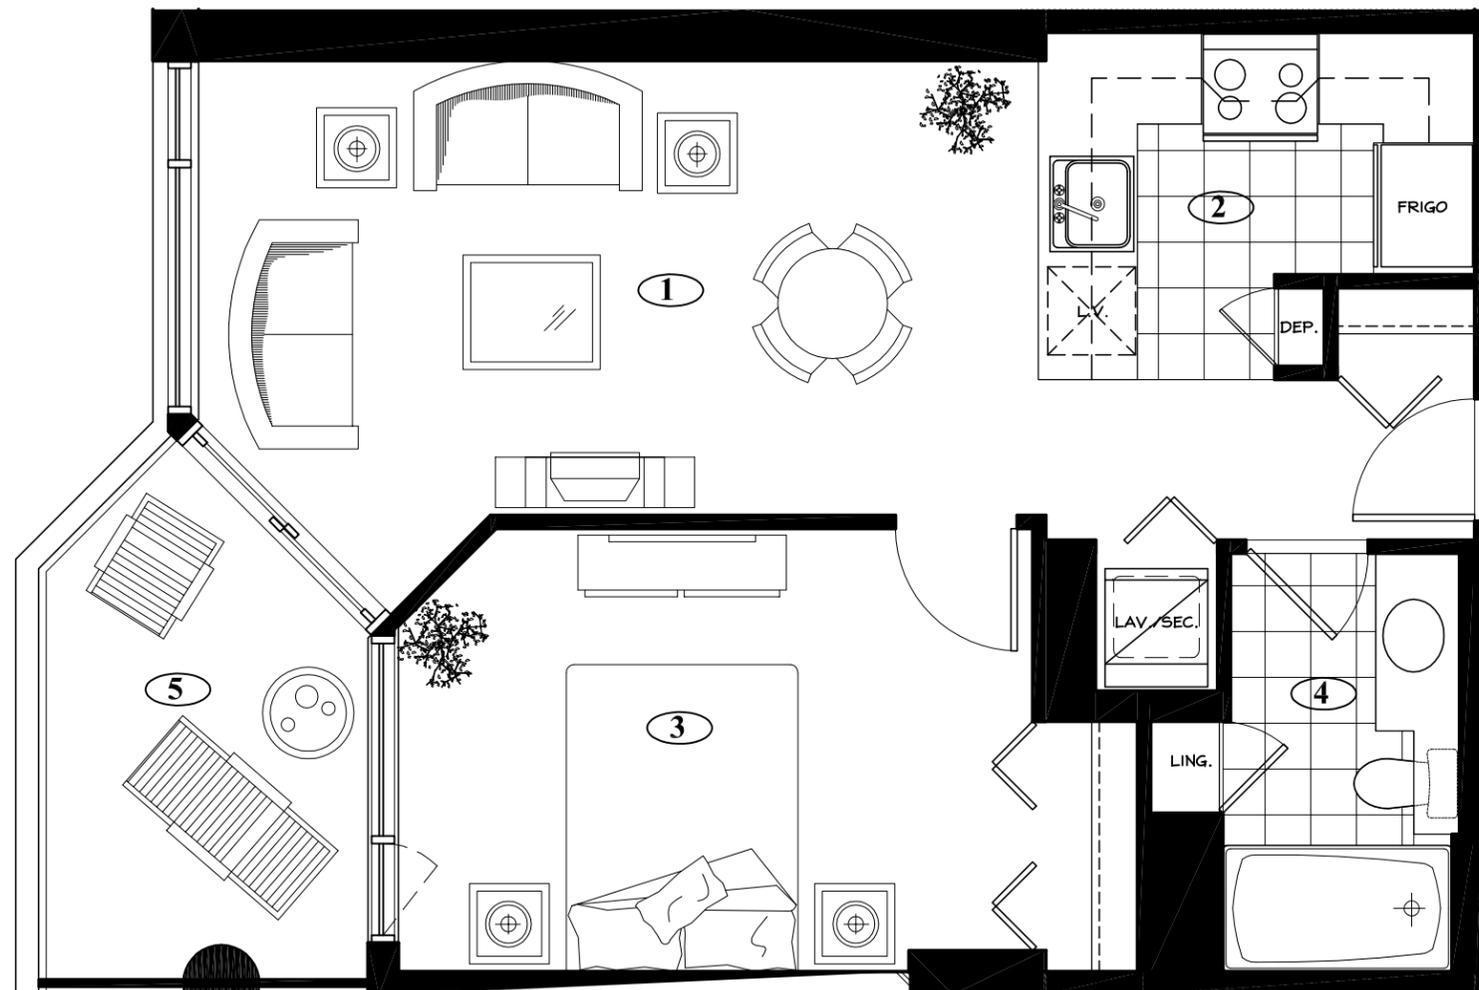

SUPERFICIE (pieds carrés)

Logement	565
Terrasse	80
TOTAL	645

PLAN DE L'ETAGE

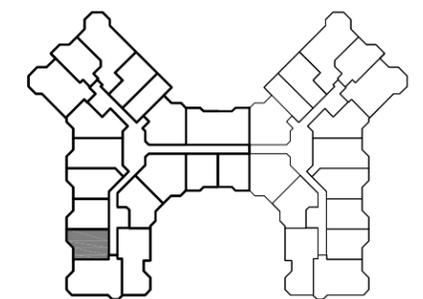

Les dimensions et superficie sont approximatives

Échelle : 1/4" = 1'-0"

30 MARS 2006