


Oasis Marina

UNITÉ 33


- 1. Salon - Salle à manger
12'-3" x 22'-9"
- 2. Cuisine
7'-0" x 8'-6"
- 3. Salle de bain
6'-3" x 9'-0"
- 3. Terrasse
7'-0" x 7'-0"

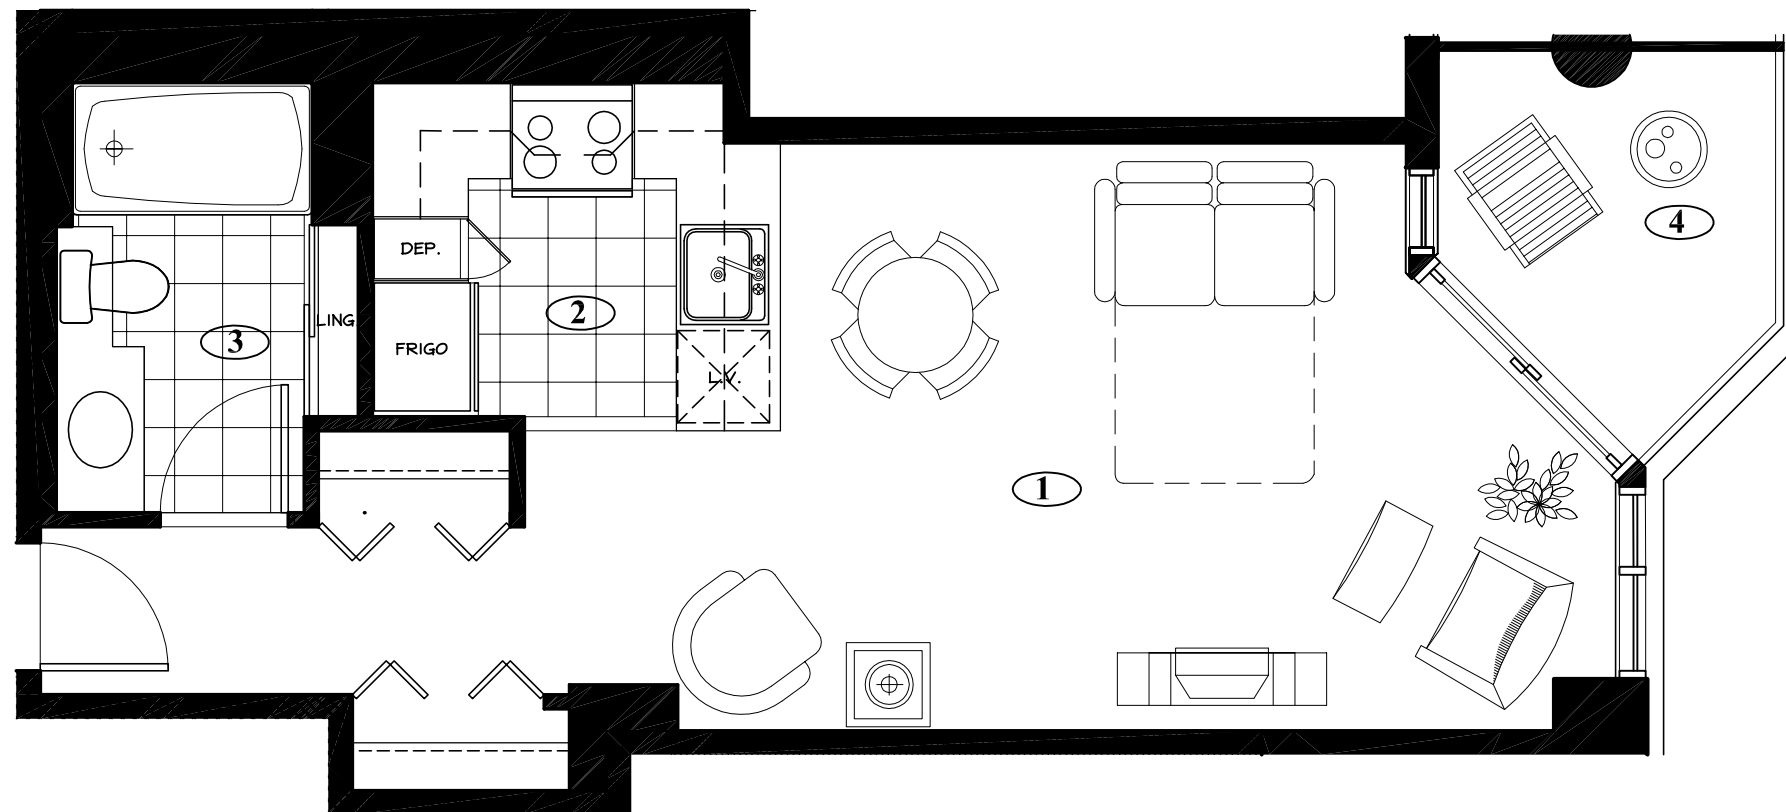

SUPERFICIE (pieds carrés)

Logement	442
Terrasse	50
TOTAL	492

PLAN DE L'ETAGE

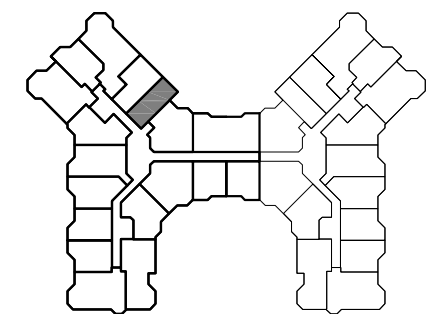

Les dimensions et superficie sont approximatives

Échelle : 1/4" = 1'-0"

30 MARS 2006