

Oasis Marina



UNITÉ 1 + 2

- 1. Salon - Salle à manger
15'-8" x 20'-5"
- 2. Cuisine
8'-6" x 8'-8"
- 3. Chambre
11'-0" x 14'-8"
- 4. Chambre
10'-3" x 12'-0"
- 5. Salle de bain
6'-7" x 13'-0"
- 6. Terrasse
5'-0" x 23'-0"

SUPERFICIE (pieds carrés)

| | |
|--------------|-------------|
| Logement | 1069 |
| Terrasse | 115 |
| TOTAL | 1184 |

PLAN DE L'ETAGE

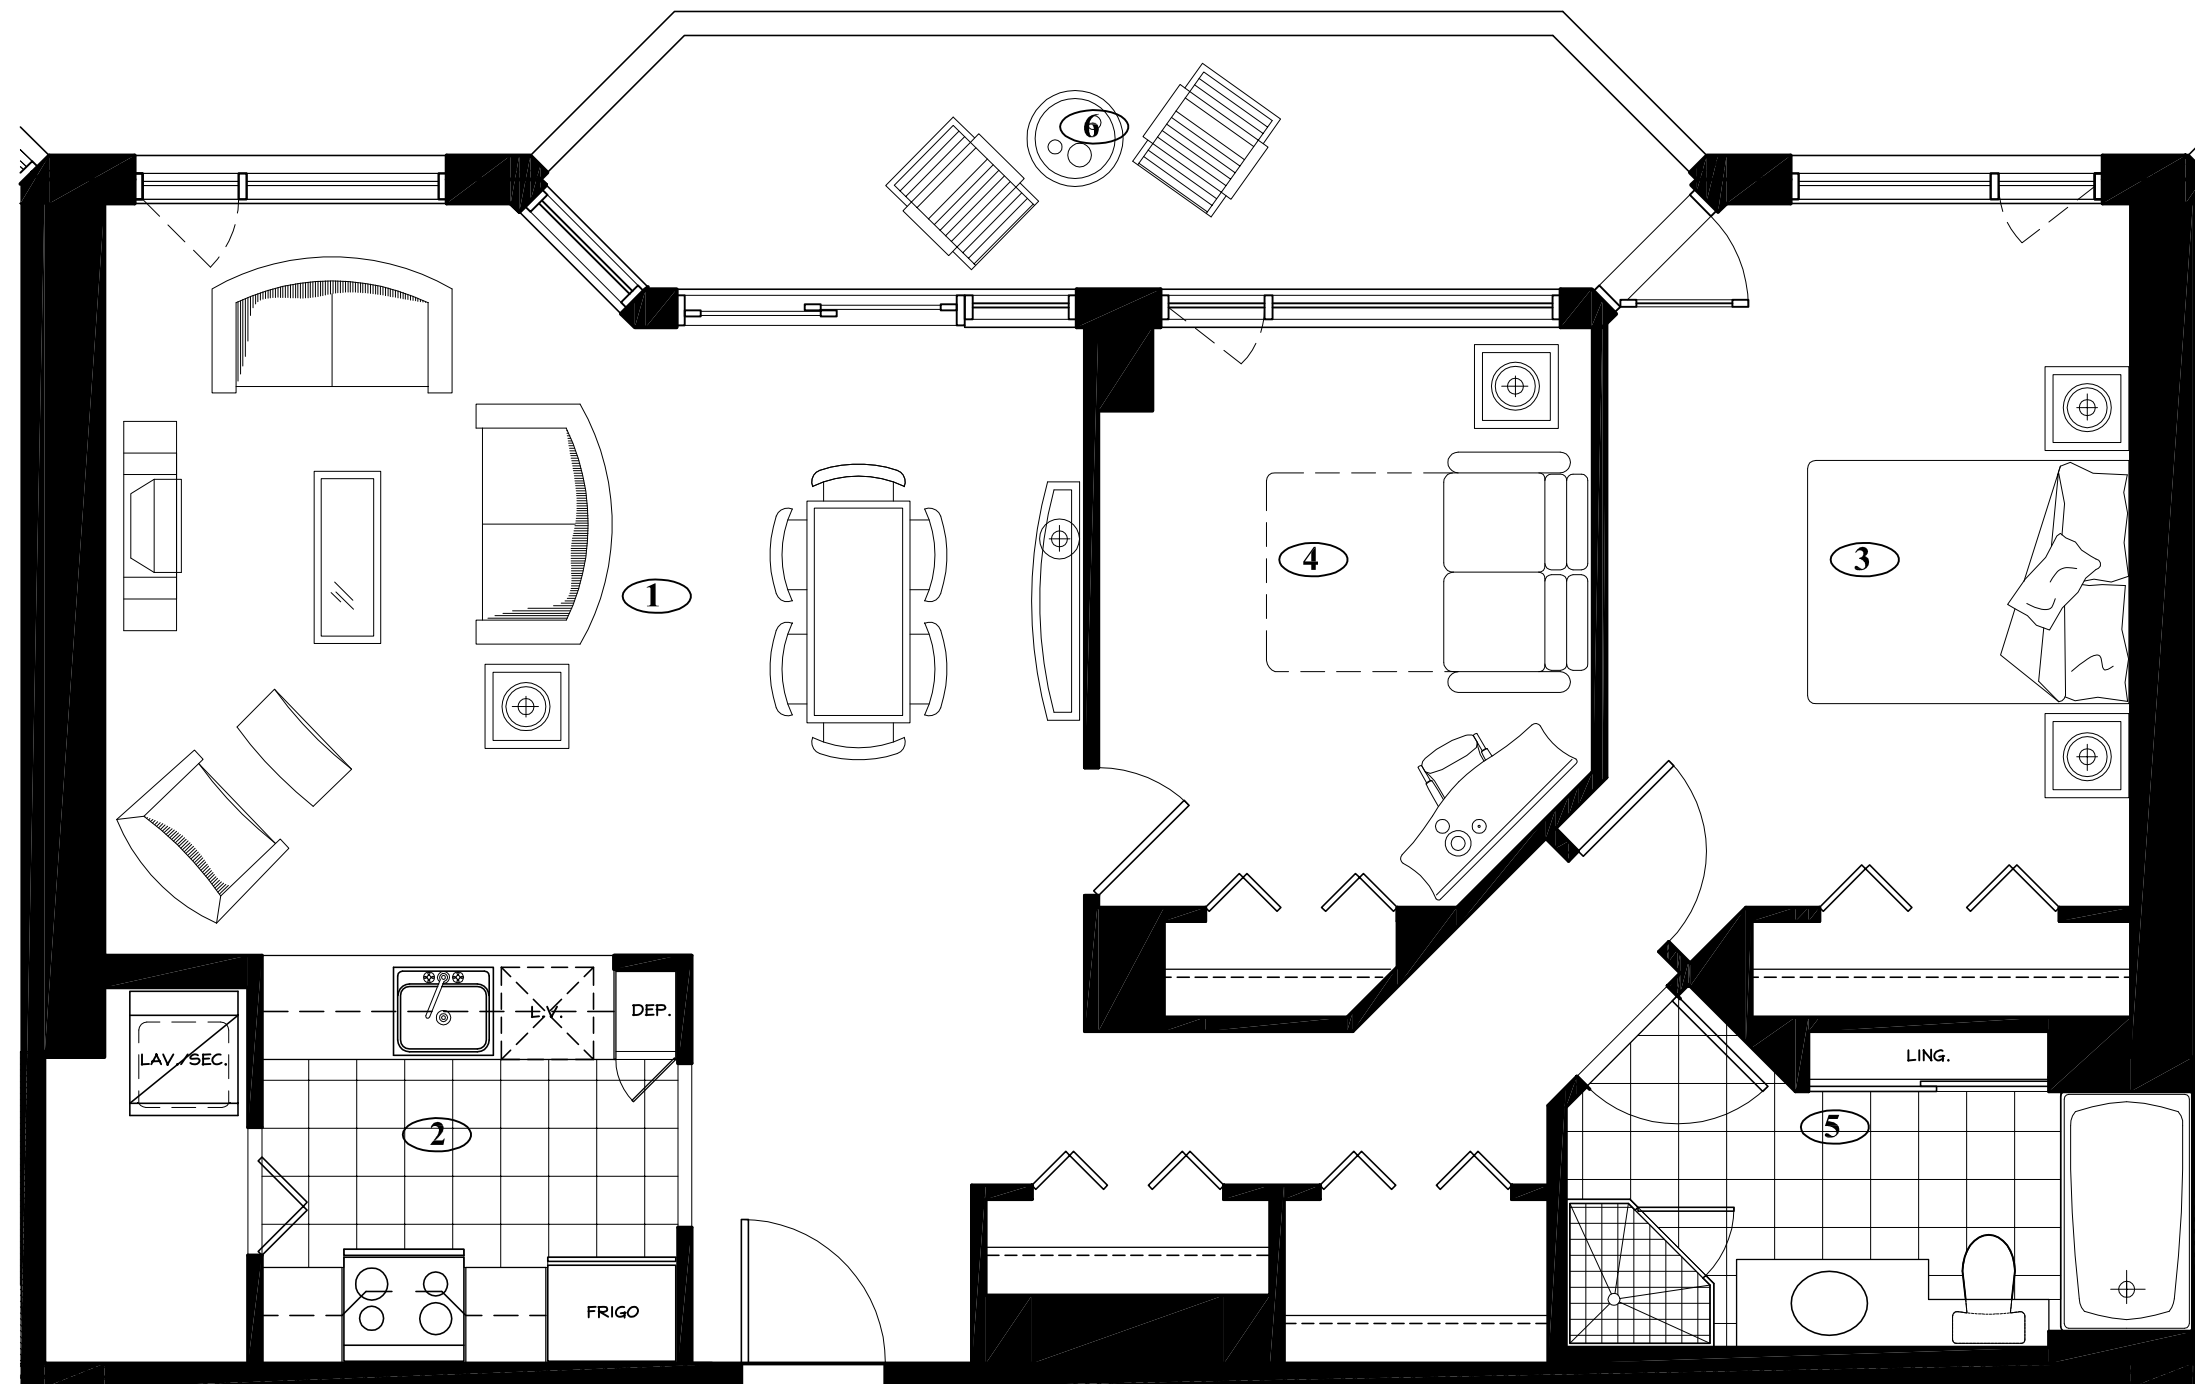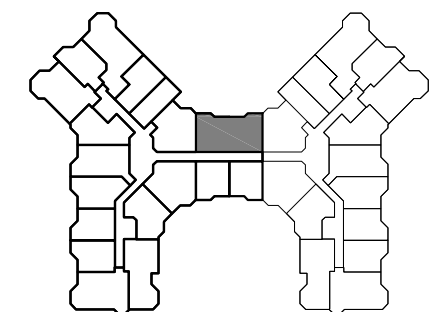

Les dimensions et superficie sont approximatives

Échelle : 1/4" = 1'-0"

30 MARS 2006