

Oasis Marina



UNITÉ 20

- 1. Salon - Salle à manger
16'-6" x 18'-10"
- 2. Cuisine
8'-0" x 8'-4"
- 3. Chambre
10'-6" x 15'-0"
- 4. Salle de bain
8'-8" x 10'-3"
- 5. Den
9'-6" x 13'-3"
- 6. Terrasse
7'-0" x 11'-8"

SUPERFICIE (pieds carrés)

Logement	871
Terrasse	80
TOTAL	951

PLAN DE L'ETAGE

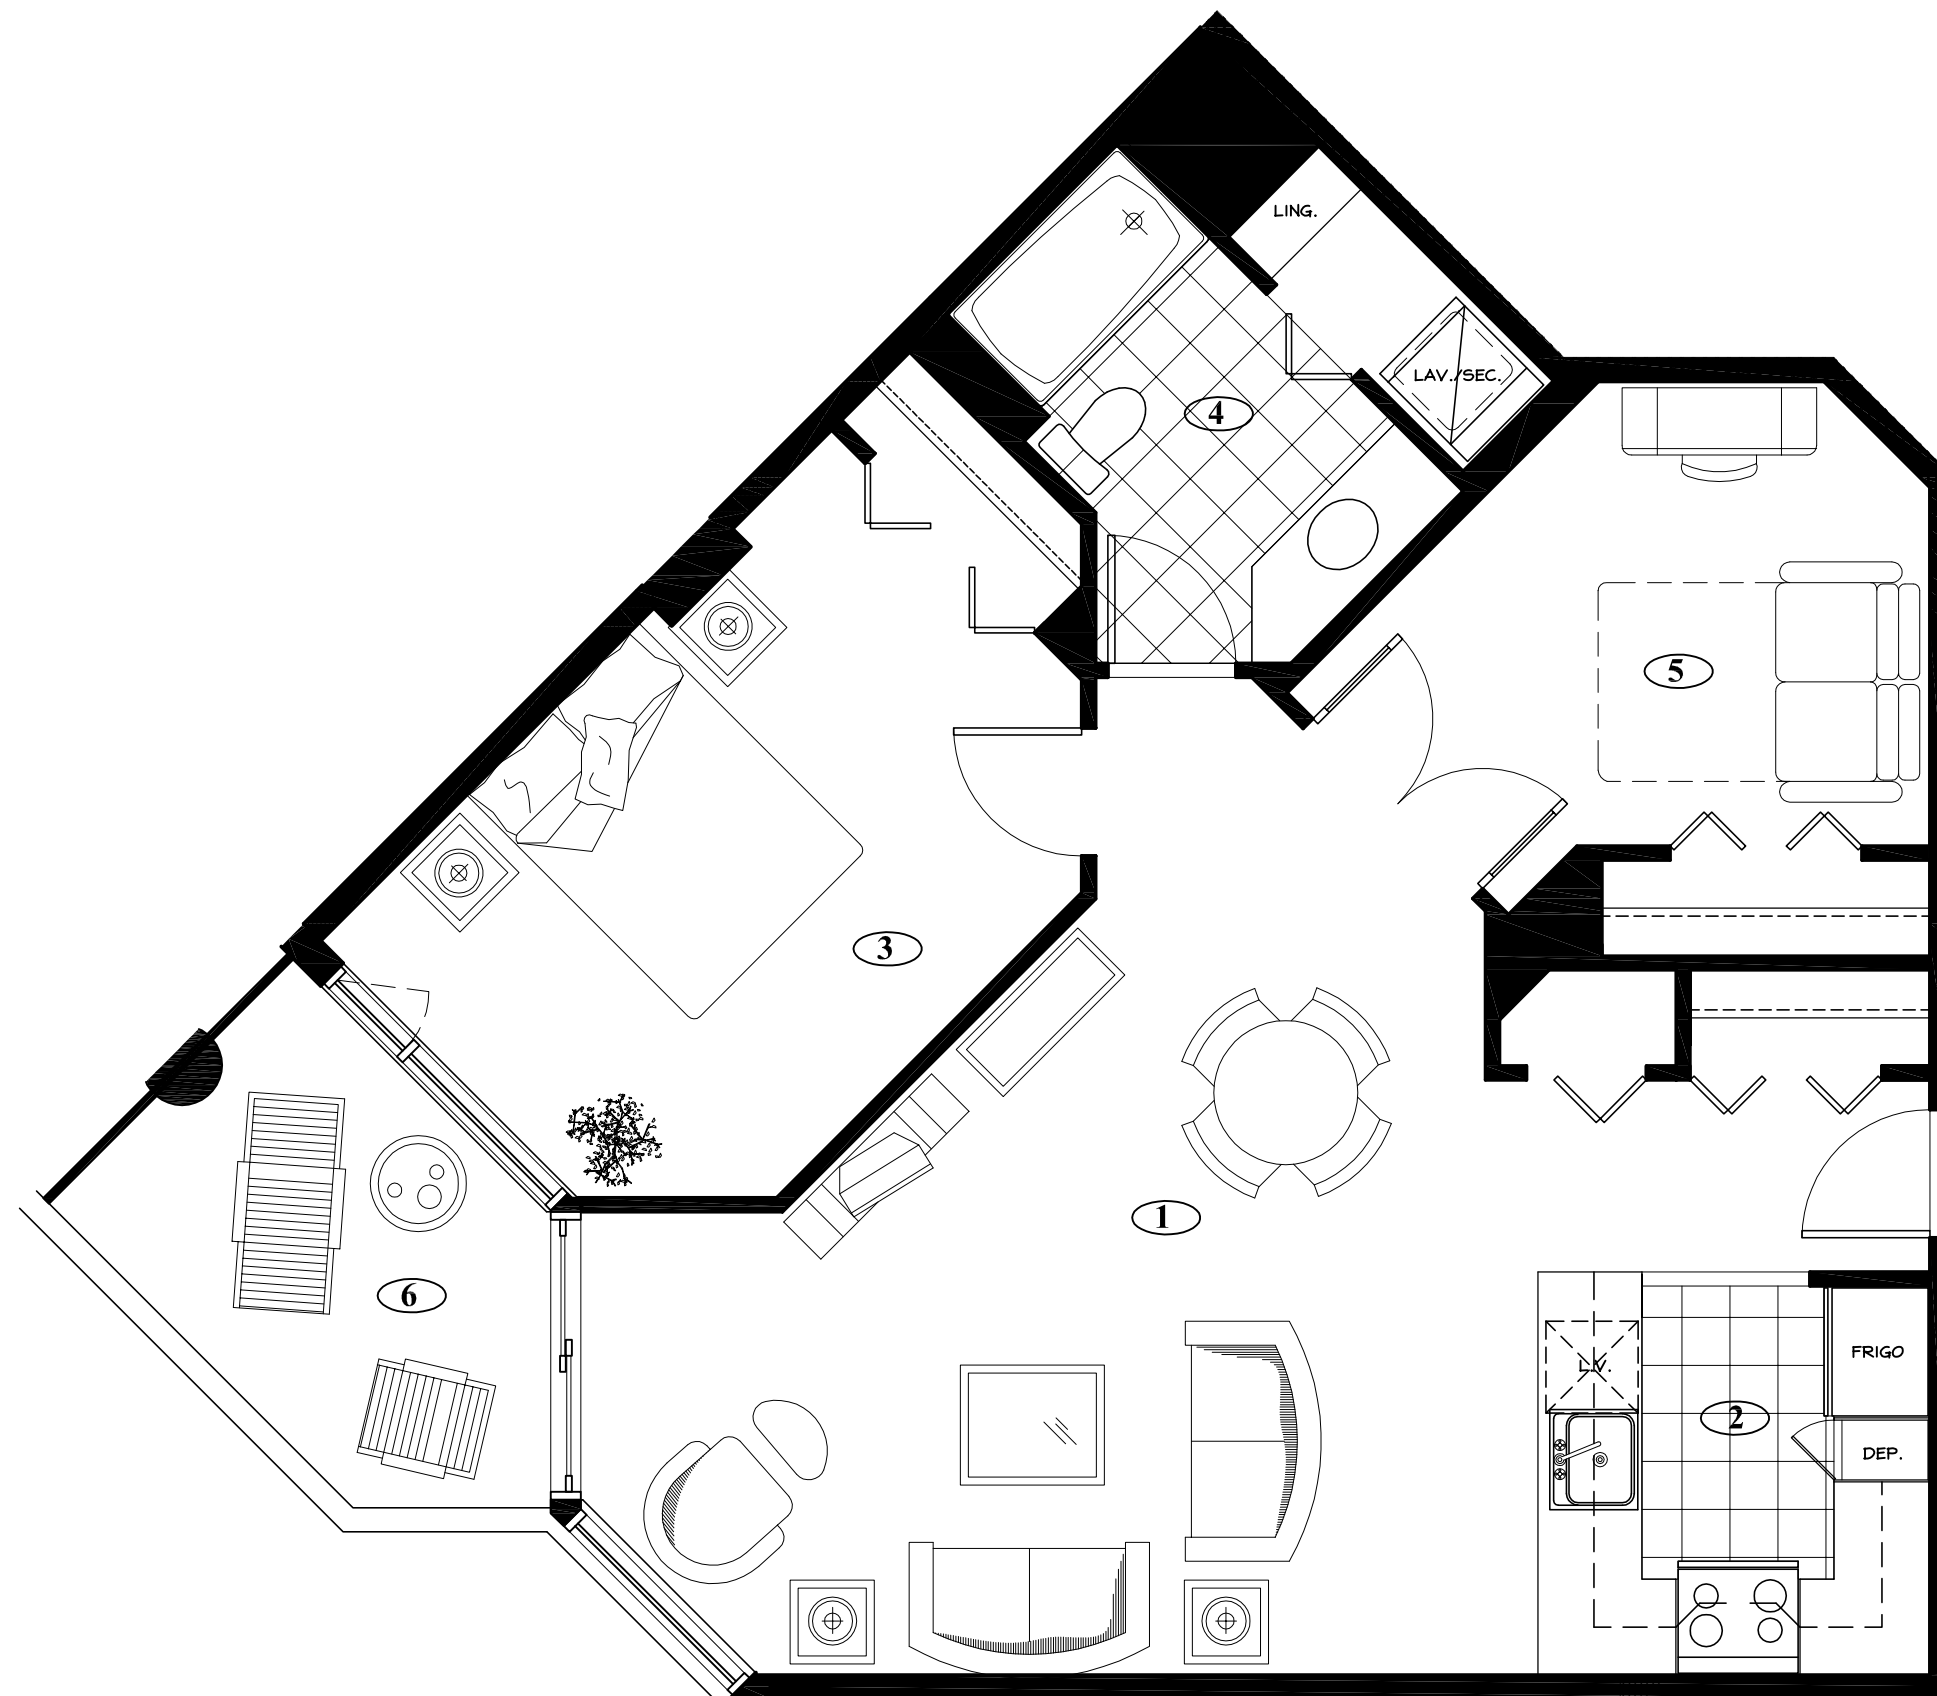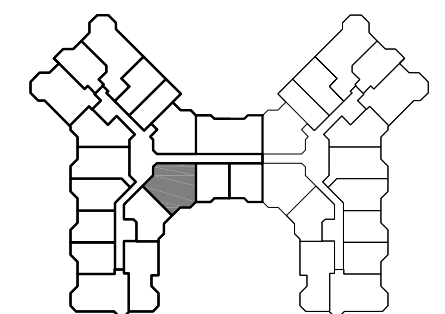

Les dimensions et superficie sont approximatives

Échelle : 1/4" = 1'-0"

30 MARS 2006