

Oasis Marina

UNITÉ 22B

1. Salon - Salle à manger
15'-6" x 18'-6"

2. Cuisine
8'-2" x 8'-6"

3. Chambre
11'-0" x 19'-10"

4. Chambre
9'-0" x 16'-0"



5. Salle de bain
7'-7" x 10'-6"

6. Terrasse
7'-0" x 8'-6"

SUPERFICIE (pieds carrés)

Logement	1177
Terrasse	60
TOTAL	1237

PLAN DE L'ETAGE

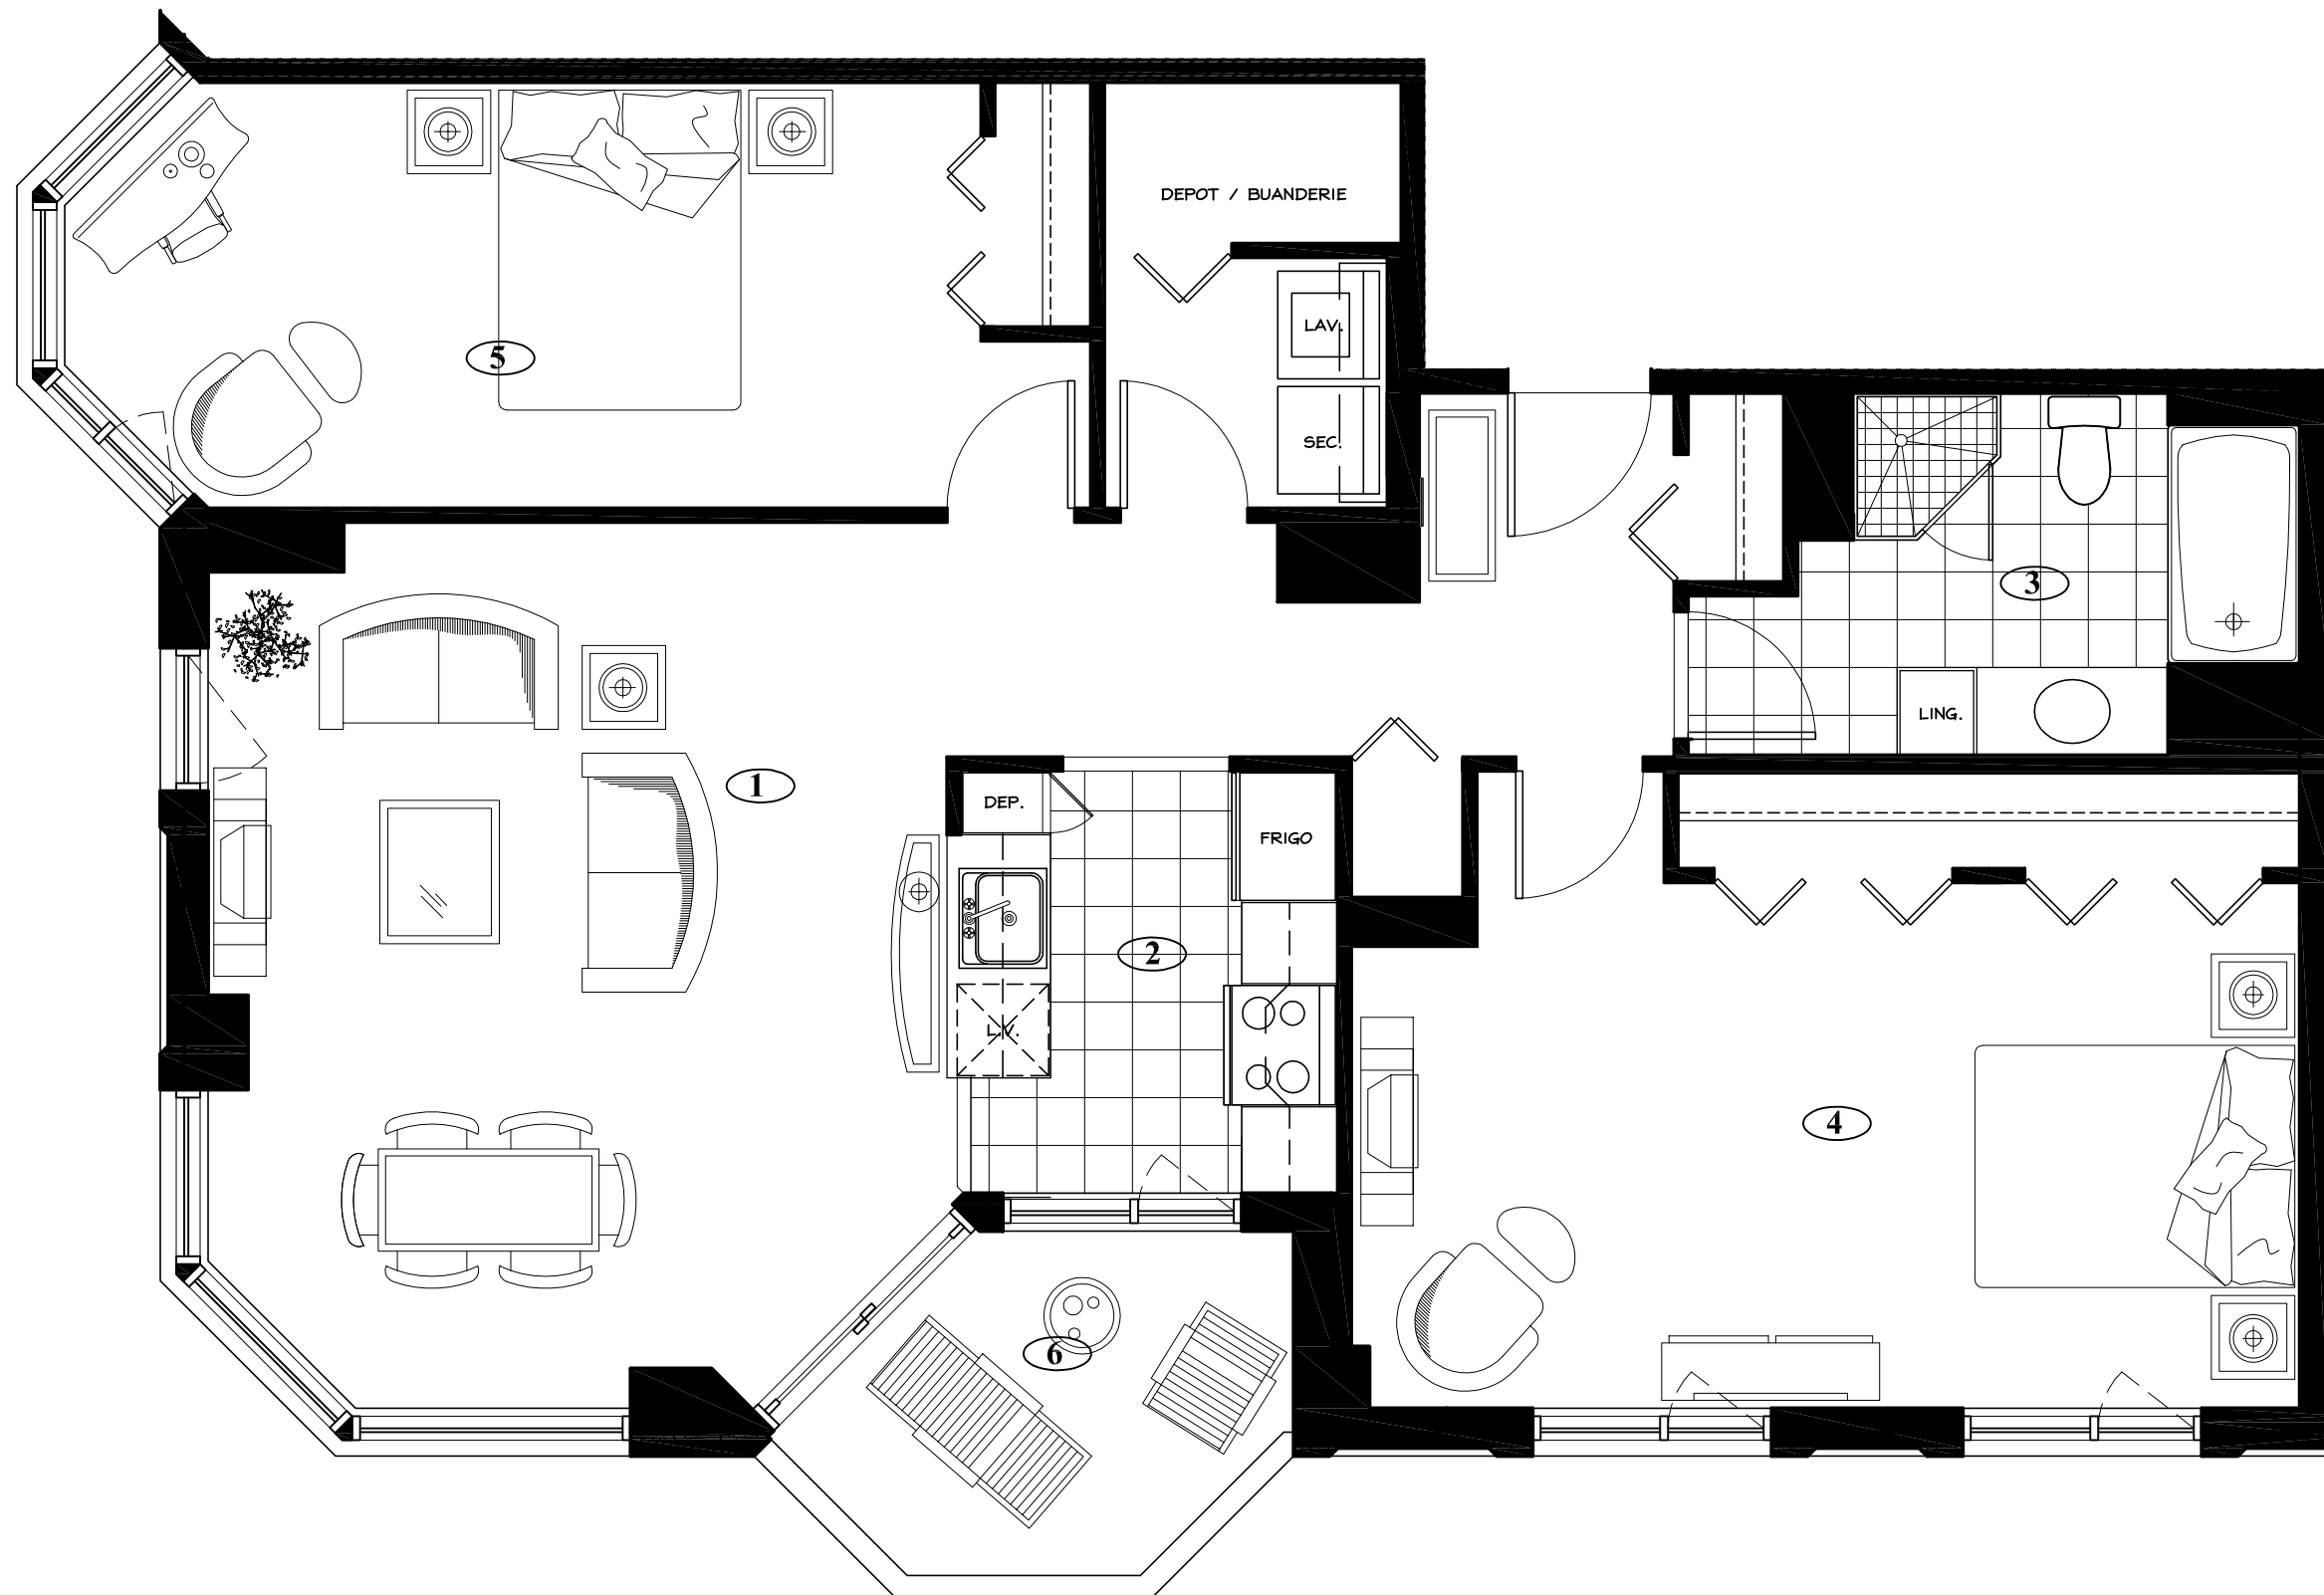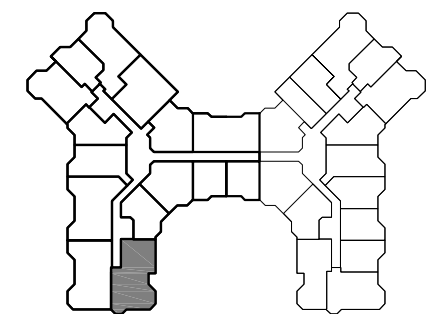

Les dimensions et superficie sont approximatives

Échelle : 1/4" = 1'-0"

30 MARS 2006