

Oasis Marina



UNITÉ 23

- 1. Salon - Salle à manger
12'-0" x 19'-10"
- 2. Cuisine
8'-0" x 11'-1"
- 3. Chambre
11'-2" x 14'-0"
- 4. Chambre
9'-0" x 13'-6"
- 5. Salle de bain
7'-10" x 8'-0"
- 6. Terrasse
7'-0" x 11'-8"

SUPERFICIE (pieds carrés)

Logement	944
Terrasse	80
TOTAL	1024

PLAN DE L'ETAGE

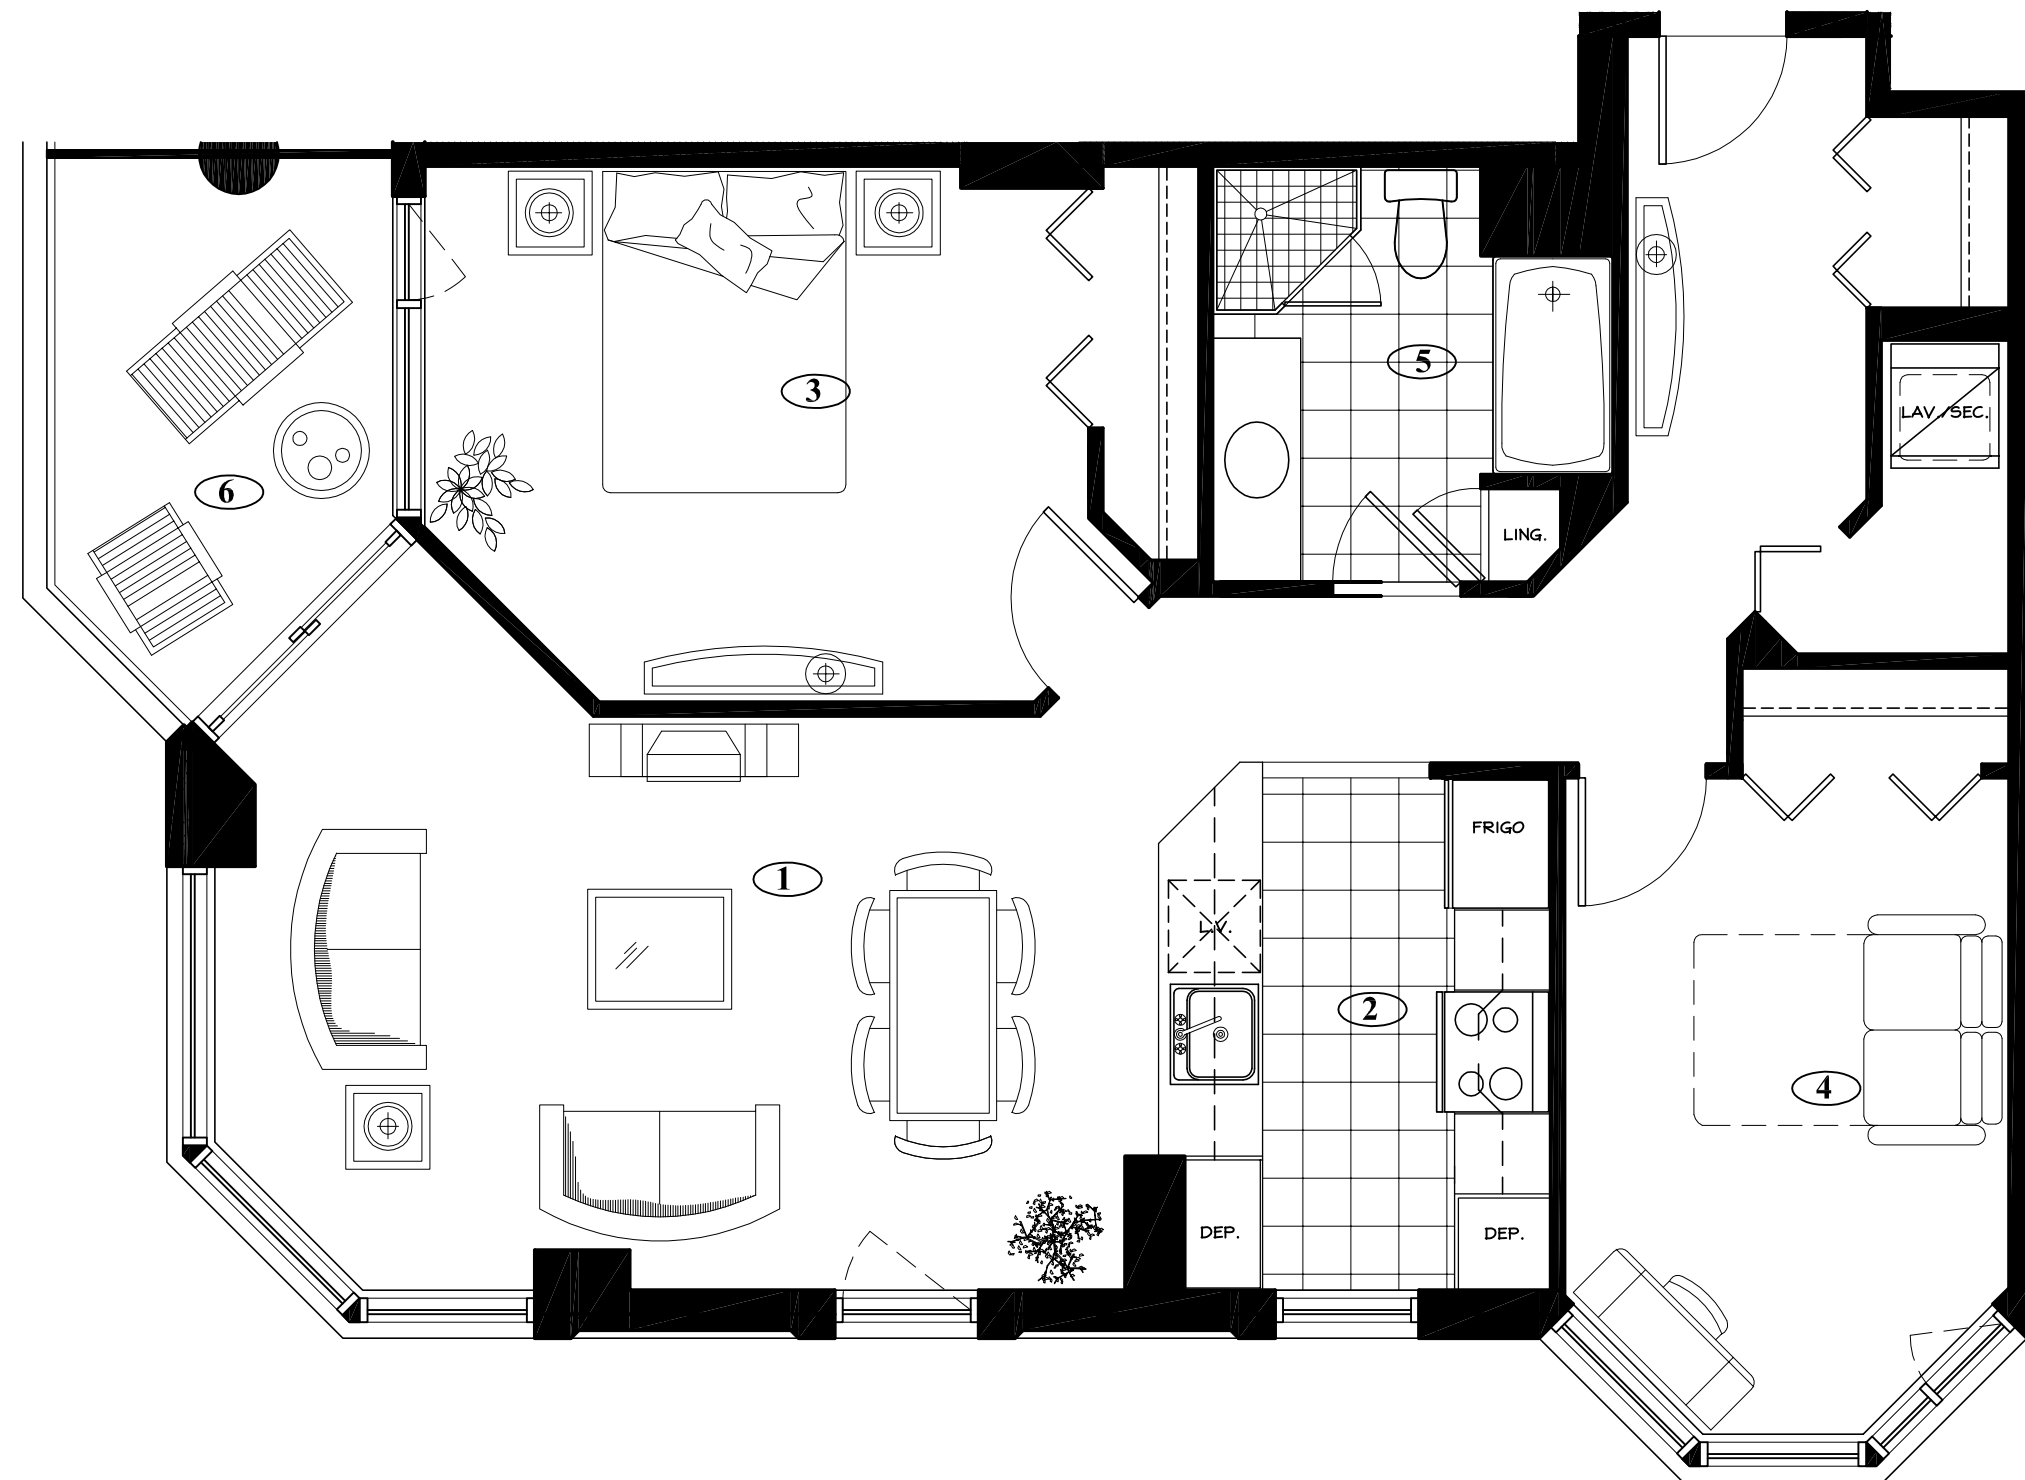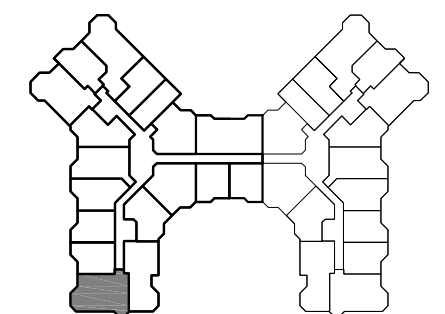

Les dimensions et superficie sont approximatives

Échelle : 1/4" = 1'-0"

30 MARS 2006